




**Commune  
d'OSTHEIM**

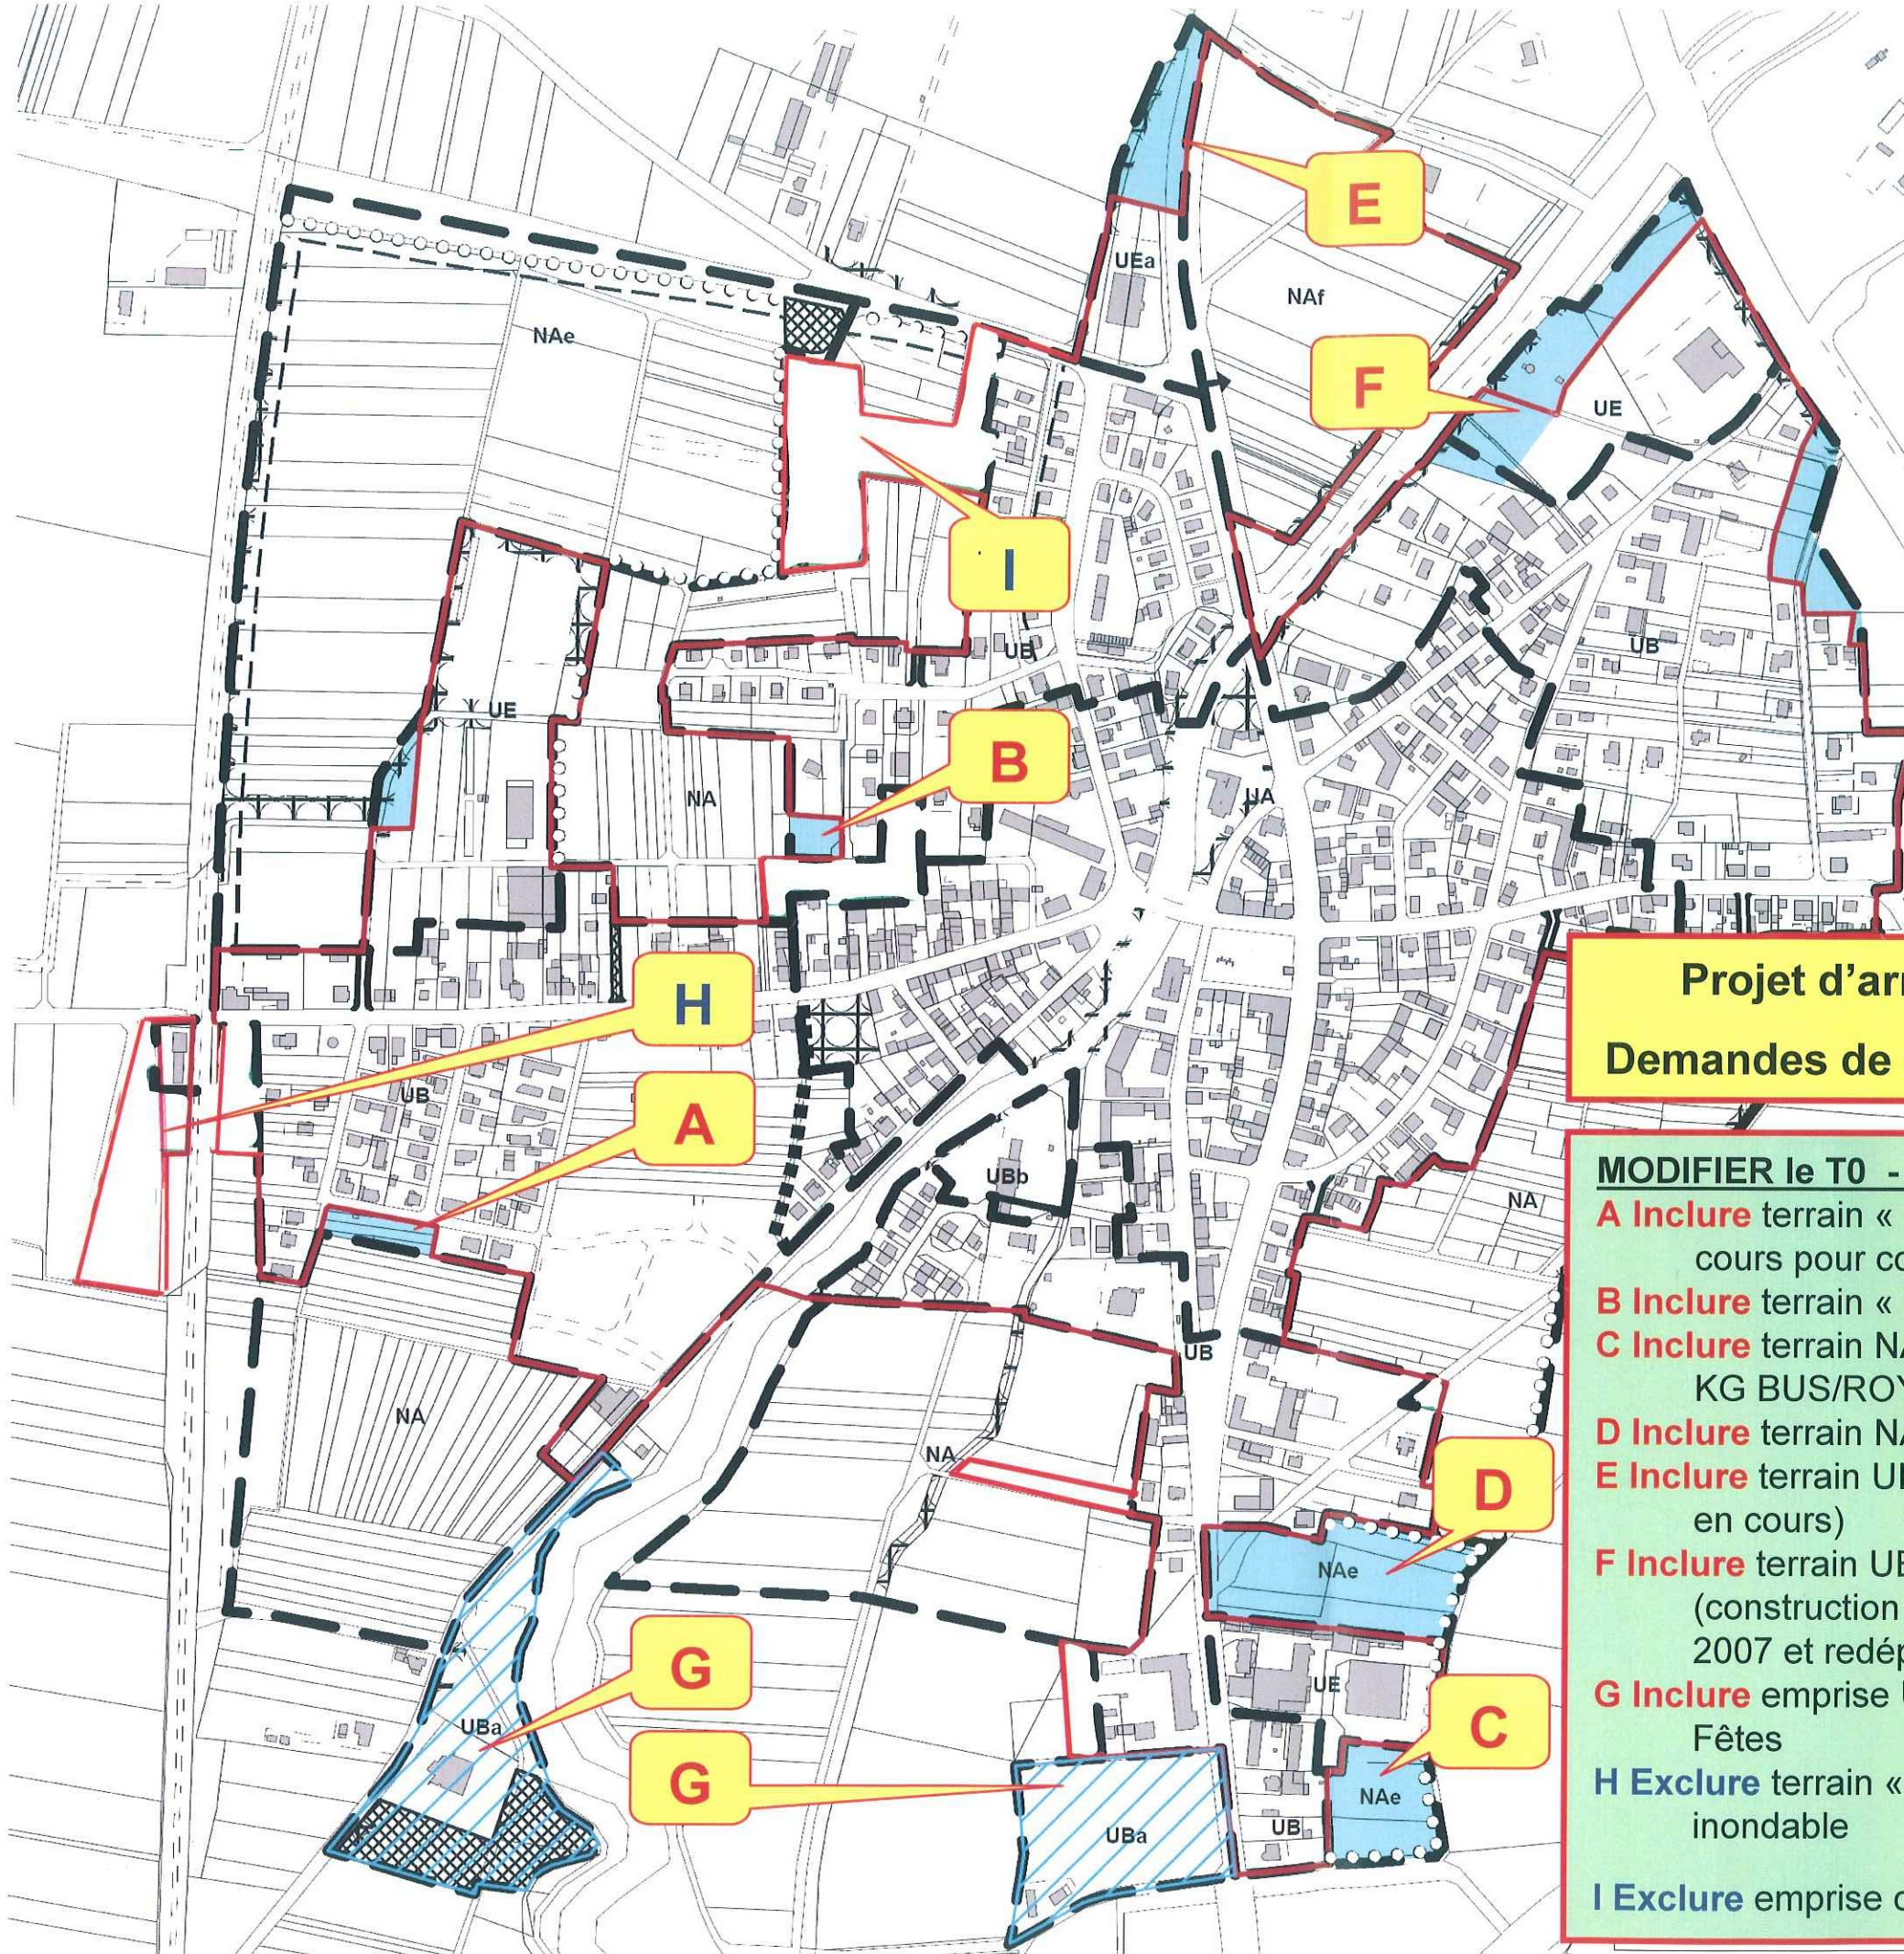

**Projet d'arrêté de SCOT février 2010  
Demandes de modifications 22 février 2010**

- MODIFIER le T0 - carte de l'urbanisation initiale**
- A Inclure** terrain « Schunck » (division de terrain en cours pour construction)
  - B Inclure** terrain « Fabrique » (rue Root)
  - C Inclure** terrain NAe « Kunegel » (Extension entreprise KG BUS/ROYER VOYAGE –projet déposé)
  - D Inclure** terrain NAe « Ertz » (permis accordé)
  - E Inclure** terrain UEa «Andelfinger » ( projet extension en cours)
  - F Inclure** terrain UE « Station d'épuration » (construction hangar communal – permis refusé en 2007 et redéposé en 2010)
  - G Inclure** emprise UBa - terrains de sports ET Salle des Fêtes
  - H Exclure** terrain « gare » emprise DDE en zone inondable
  - I Exclure** emprise cimetière