

Société Civile Financière J.S.C.

14 Route d'Eguisheim

68124 LOGELBACH

Siret 409 764 065 00010 – APE 652€

Tel : 03 89 27 75 85

Fax : 03 89 27 75 89

Email : sophie.olry@wanadoo.fr

site : www.alsace-immo.eu

Monsieur le Président de la
Commission d'Enquête Publique
1 Rue Pierre de Coubertin
68150 RIBEAUVILLE

Date : 03/10/18

Objet : URBANISME :

Réduction de la surface constructible sur la commune de Labaroche,
suite au futur S.C.O.T.

Mesdames, Messieurs,

Après avoir pris connaissance de votre projet de réduction de la partie constructible sur la Commune de Labaroche (SCOT), nous constatons que la zone du Hagis est susceptible d'être concernée.

C'est pourquoi, nous tenons à vous informer que les terrains Section 15, parcelles N° 610+611+612+614+616+617+618+595 font l'objet d'un accès carrossable avec viabilités en limite de chaque parcelle, de fait, elles sont donc considérées aménagées pour la construction.

C'est pourquoi, nous vous demandons de reconsidérer votre projet pour ces parcelles et de les maintenir dans la zone constructible.

En qualité de marchand de biens, nous avons déjà énormément travaillé techniquement et commercialement sur ces dernières, et nous ne souhaiterions pas voir nos efforts ne pas aboutir.

Espérant toute votre compréhension, et dans la vive attente d'une réponse favorable de votre part, nous vous prions de croire, Mesdames, Messieurs, en l'expression de nos meilleures salutations.

Cyril Olry



P.J. / 2 PLANS


Labaroche - T0 actuel

Surface : 332,92 ha

Laba

Surface : 27

**Zone
LE-HACS**

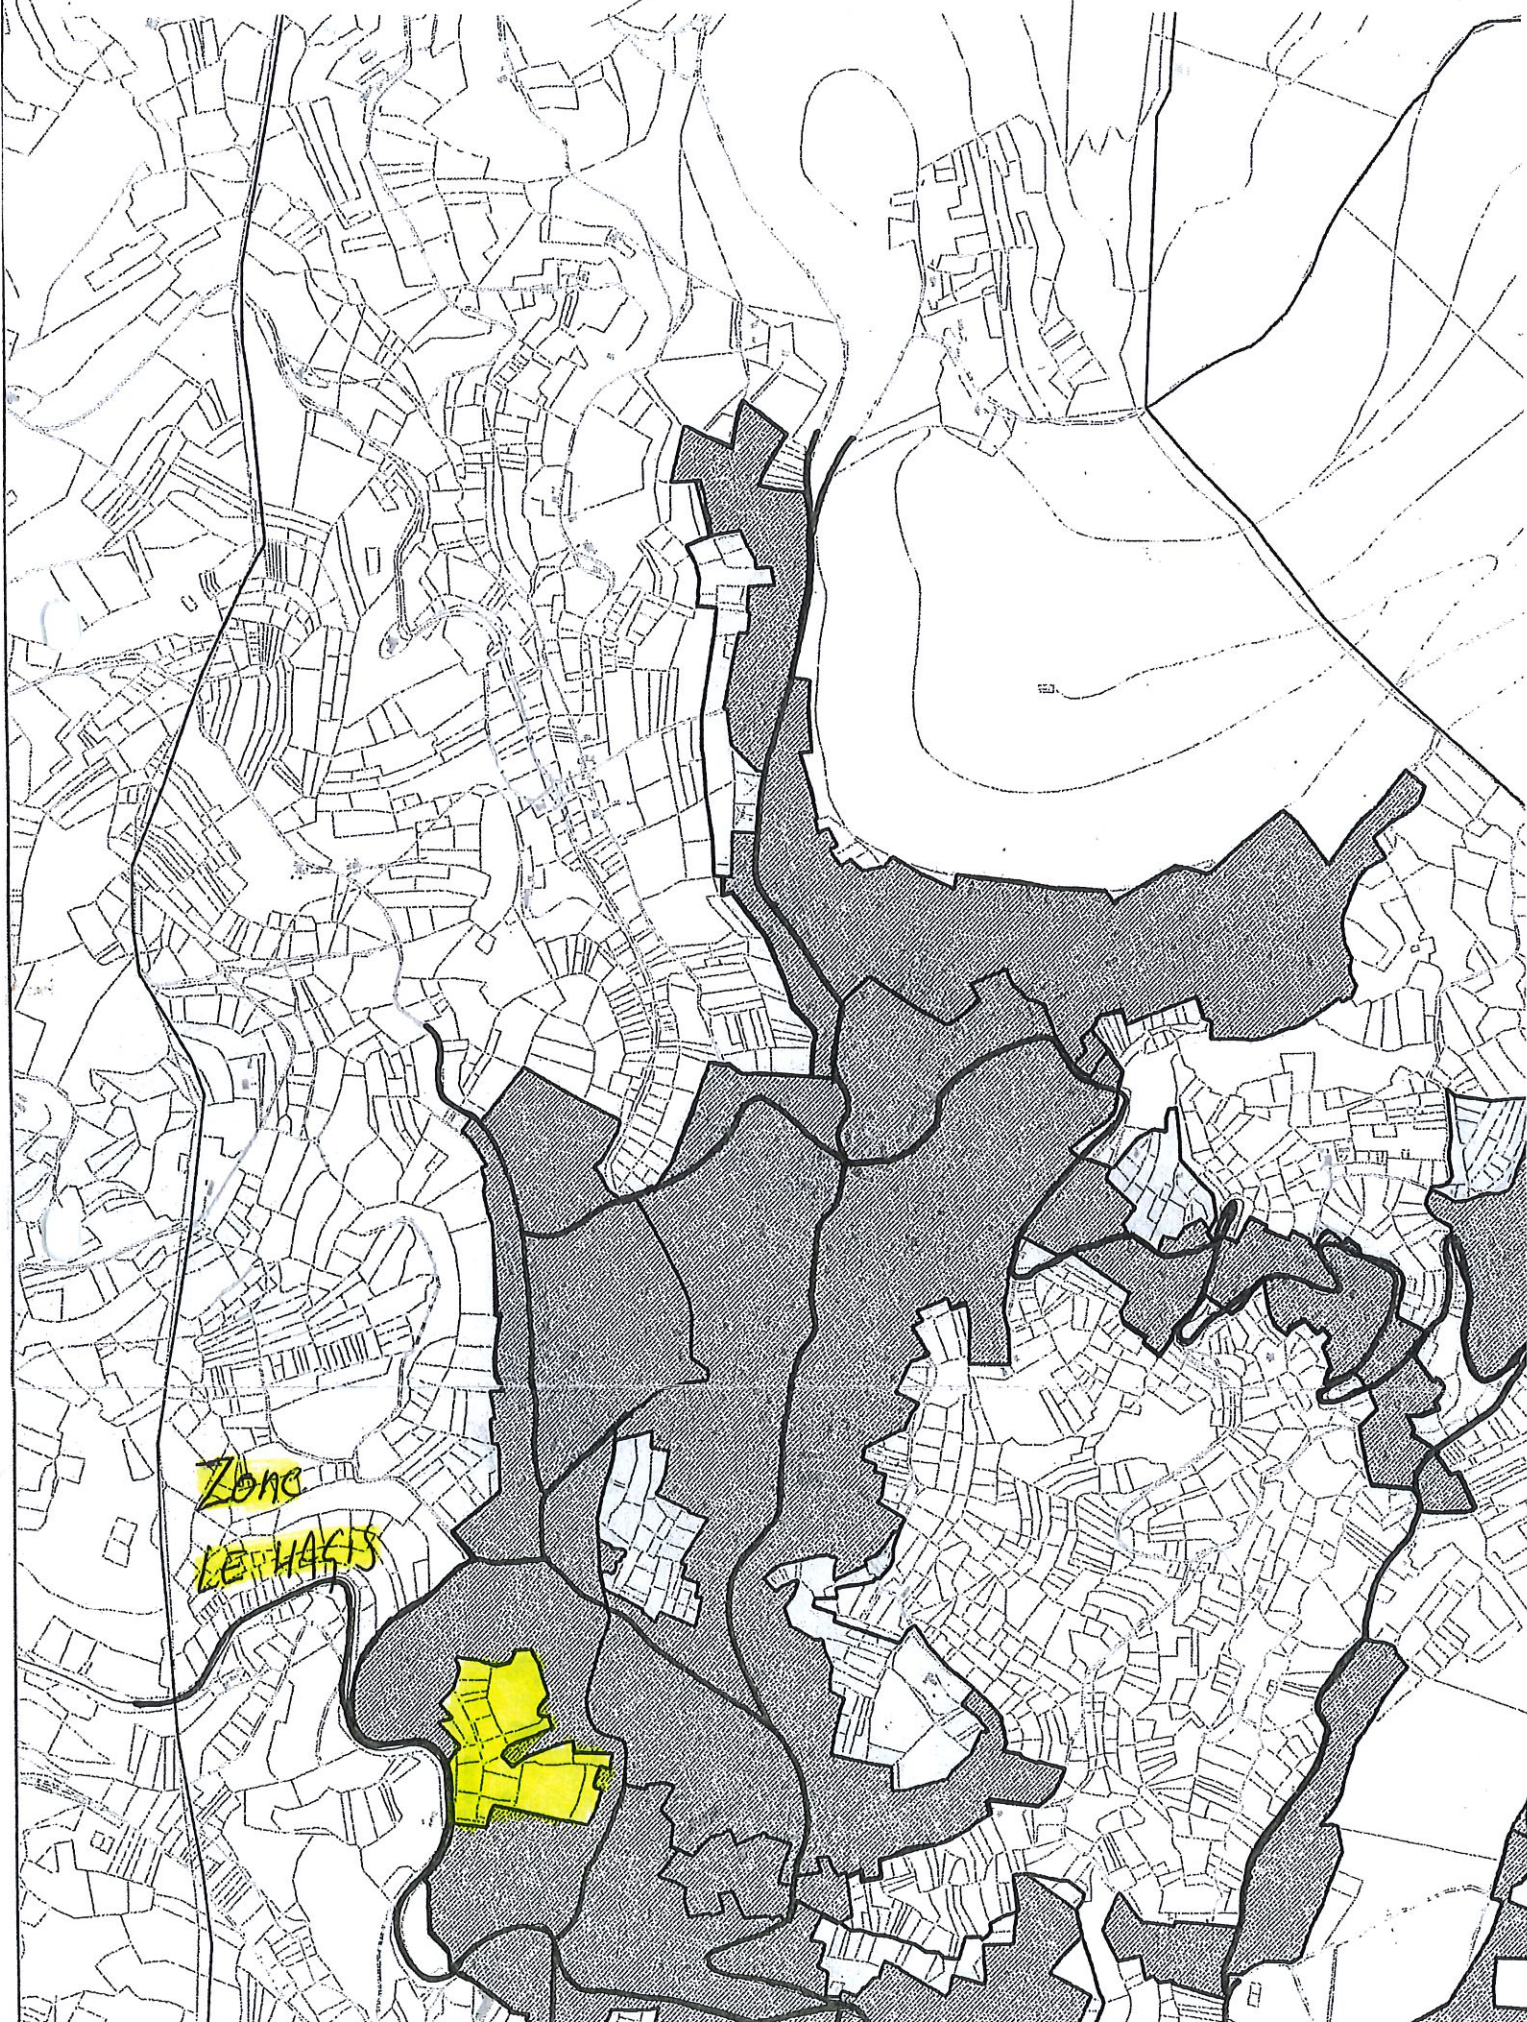

Département :
AUT RHIN

Commune :
LABAROCHE

Section : 15
Feuille : 000 15 01

Échelle d'origine : 1/2000
Échelle d'édition : 1/2000

Date d'édition : 26/07/2016
(fuseau horaire de Paris)

Coordonnées en projection : RGF93CC48
©2016 Ministère des Finances et des
Comptes publics

DIRECTION GÉNÉRALE DES FINANCES PUBLIQUES

EXTRAIT DU PLAN CADASTRAL

Le plan visualisé sur cet extrait est géré
par le centre des impôts foncier suivant :
COLMAR
SERVICE du CADASTRE Cité
Administrative Bât. J 68026
68026 COLMAR Cedex
tél. 03 89 24 81 03 -fax 03 89 24 81 10
cdif.colmar@dgfip.finances.gouv.fr

Cet extrait de plan vous est délivré par :

cadastre.gouv.fr

